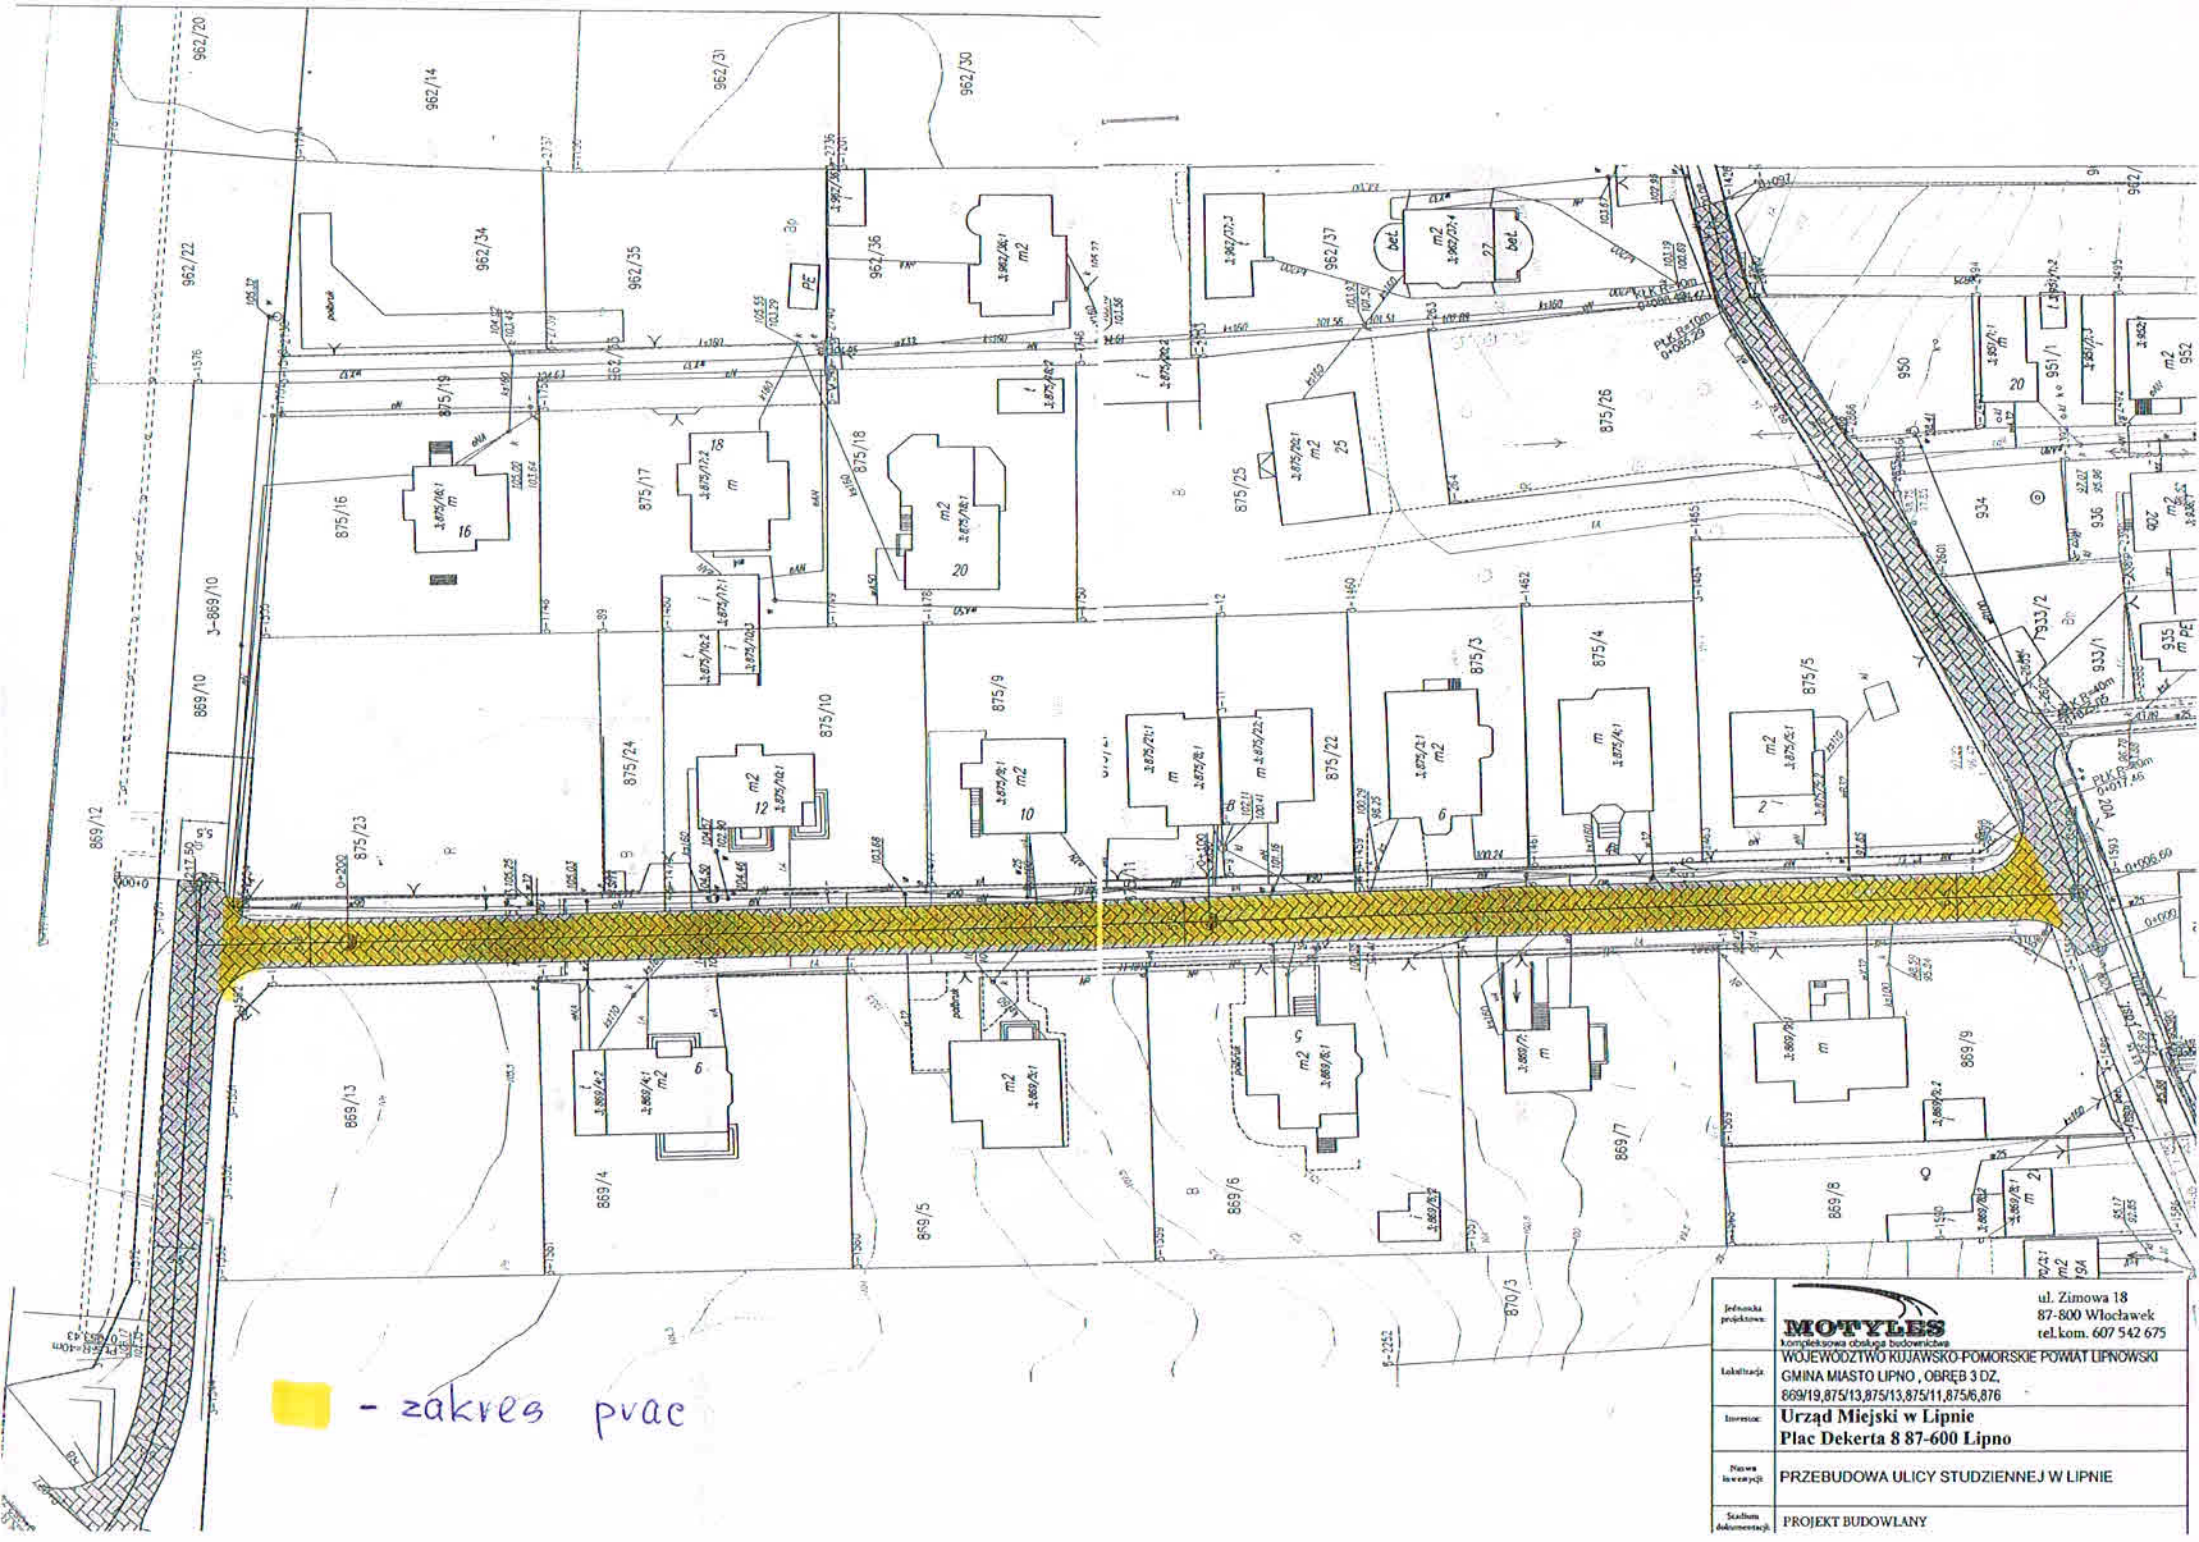

Jednostka projektowa:	MOTYLES kompleksowa obsługa budownictwa ul. Zimowa 18 87-800 Włocławek tel.kom. 607 542 675
Lokalizacja:	WOJEWÓDZTWO KUJAWSKO-POMORSKIE POWIAT LIPNOWSKI GMINA MIASTO LIPNO , OBRĘB 3 DZ, 869/19,875/13,875/13,875/11,875/6,876
Inwestor:	**Urząd Miejski w Lipnie** **Plac Dekerta 8 87-600 Lipno**
Nazwa inwestycji:	PRZEBUDOWA ULICY STUDZIENNEJ W LIPNIE
Stadium dokumentacji:	PROJEKT BUDOWLANY