


Załącznik Nr 1
do Uchwały
Rady Miejskiej w Lipnie
z dnia

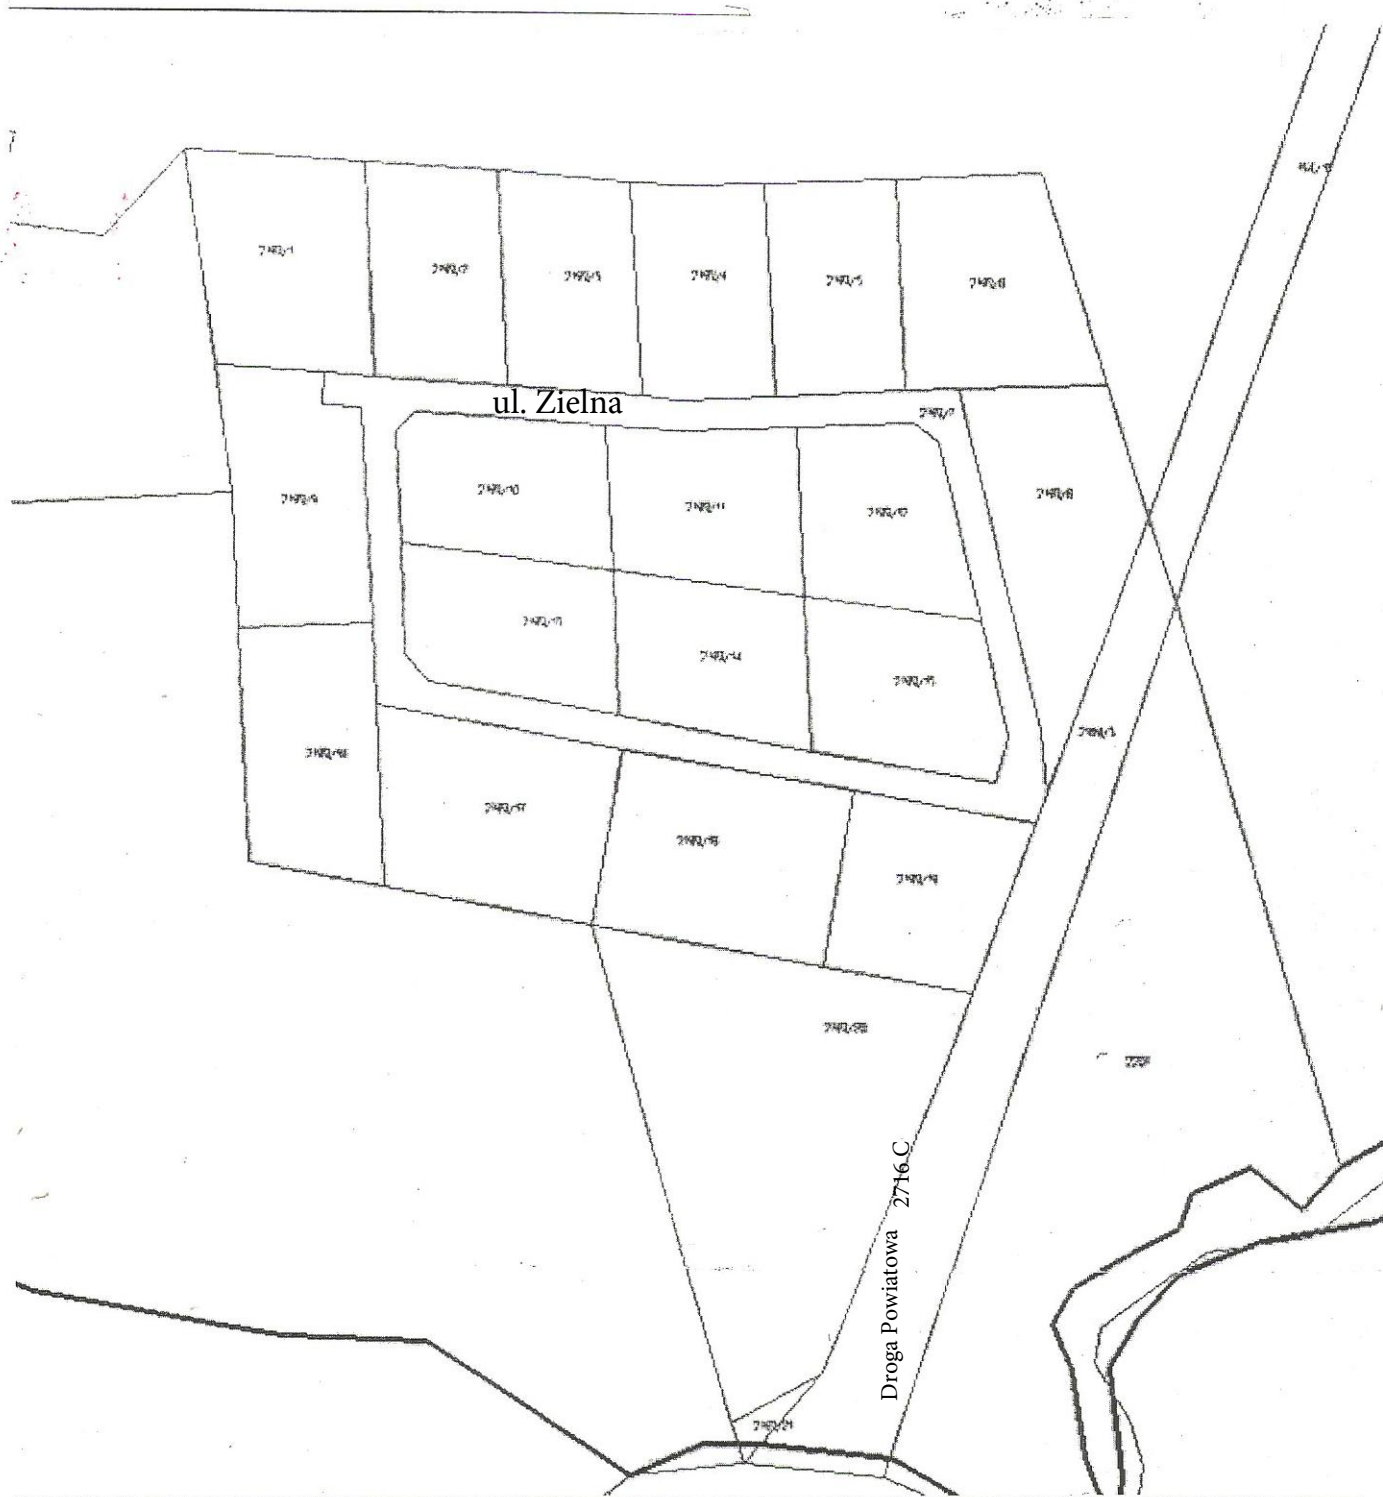

Legenda

Zielna