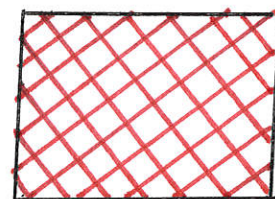
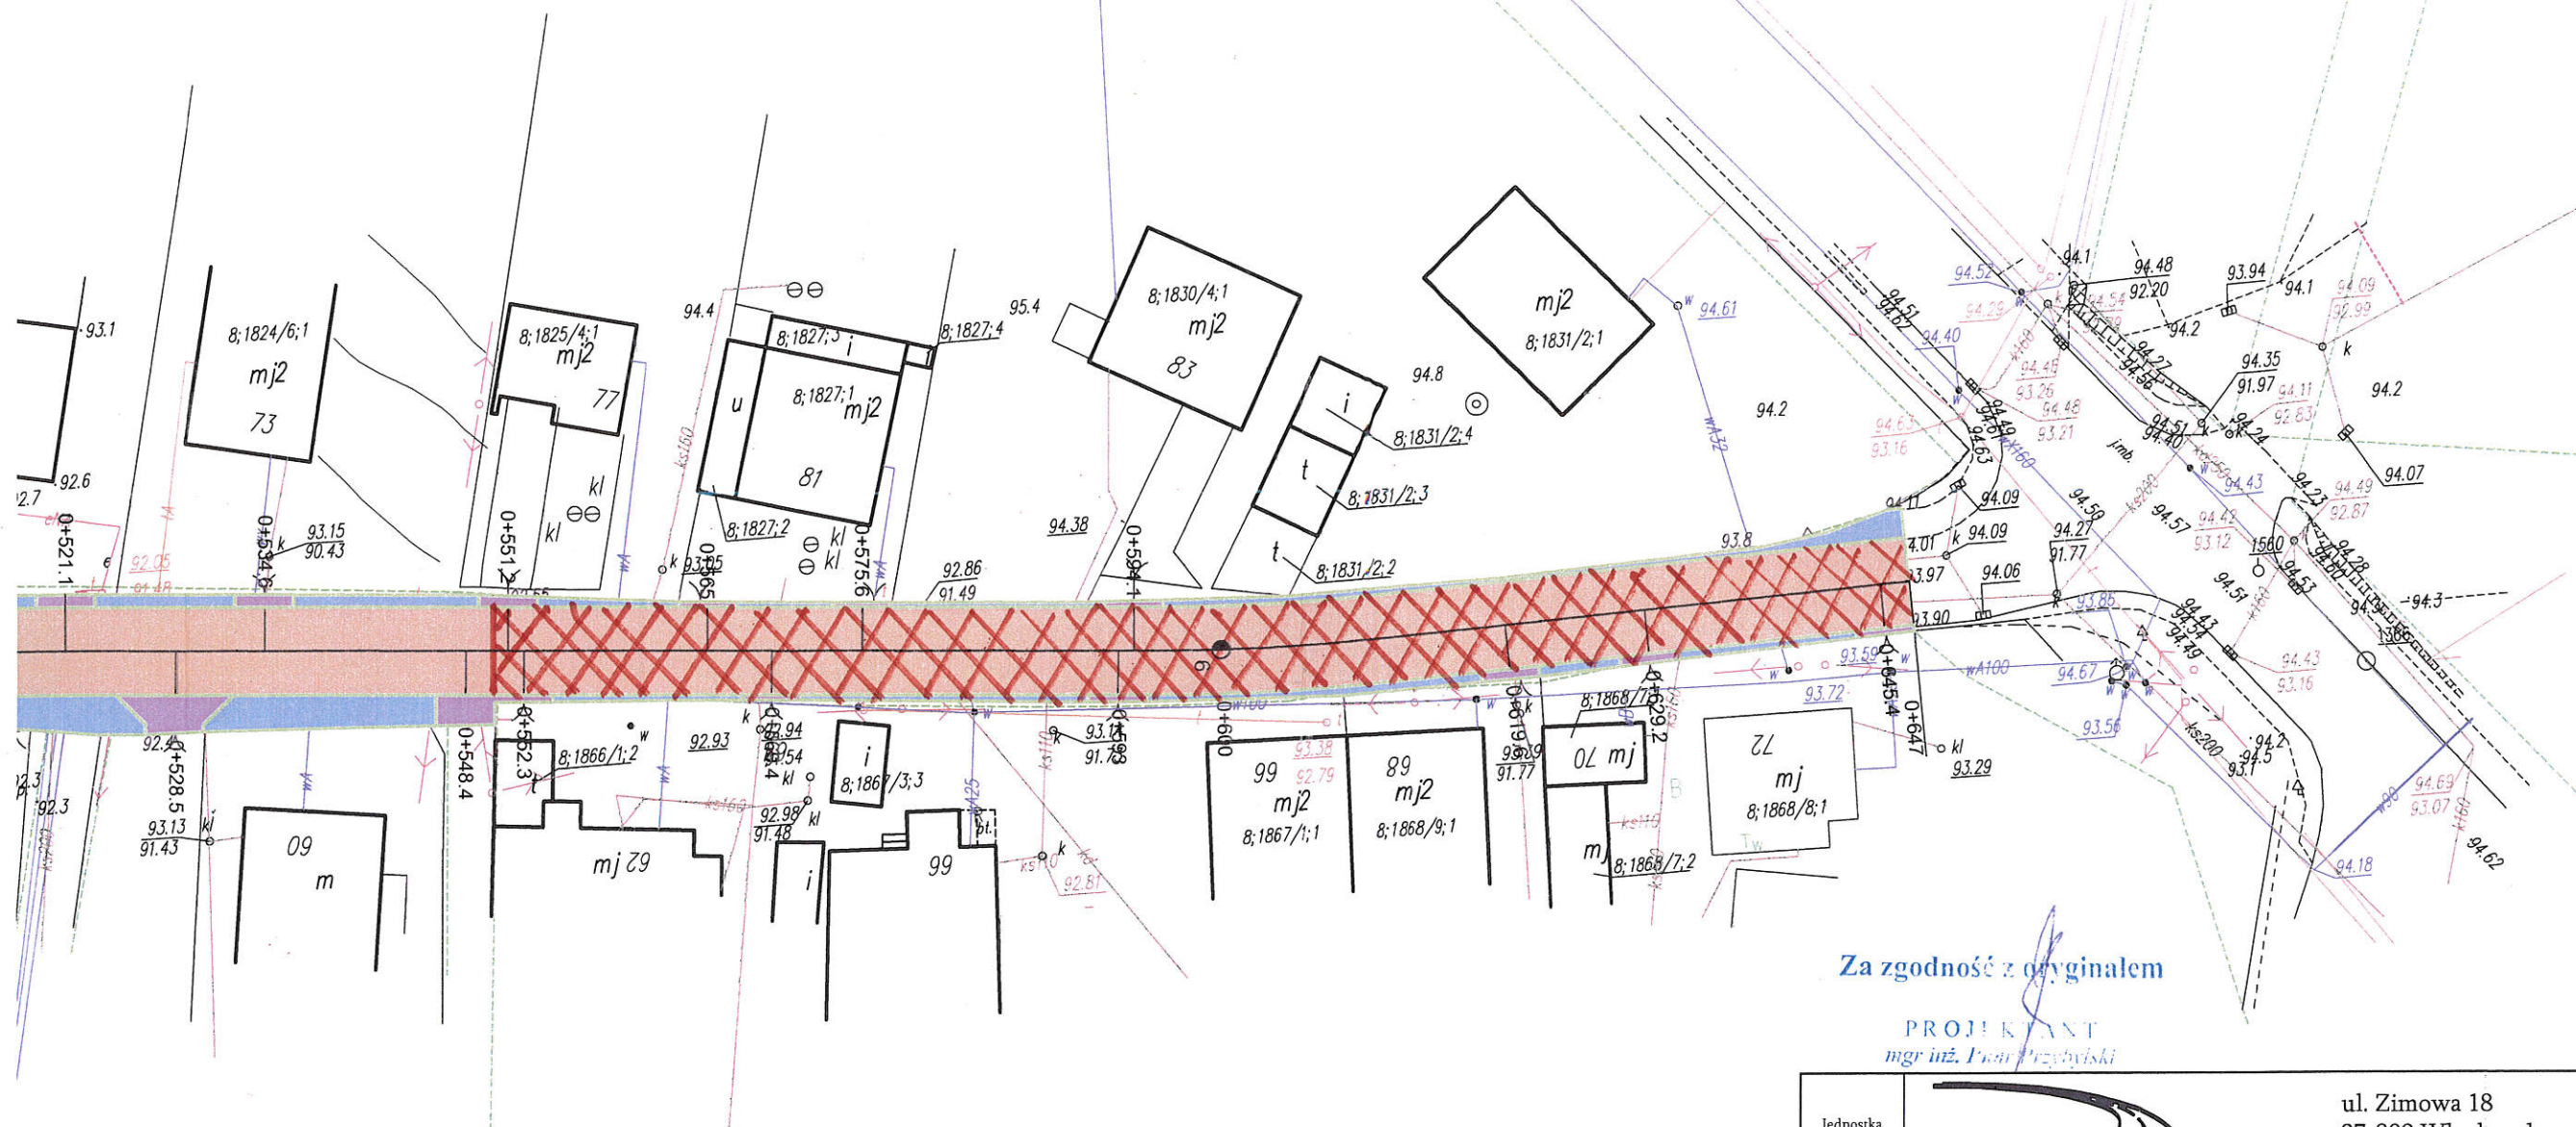

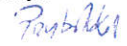


STANOWISKO FOTOWIDŁOWE
W LIPNIE
ul. Sierakowskiego 10 B
87-800 Lipno
7777



- odcinek drogi objęty
postępowaniem + zjazdu

Jednostka projektowa:	 MOTYLES kompleksowa obsługa budownictwa		ul. Zimowa 18 87-800 Włocławek tel.kom. 607 542 675
Lokalizacja:	WOJEWÓDZTWO KUJAWSKO-POMORSKIE POWIAT LIPNOWSKI MIASTO LIPNO,		
Inwestor:	Urząd Miejski w Lipnie Plac Dekerta 8 87-600 Lipno		
Nazwa inwestycji:	Przebudowa ulicy Ogrodowej w miejscowości Lipno"		
Stadium dokumentacji:	PROJEKT BUDOWLANY		
Nazwa rysunku:	Plan Sytuacyjny		
Projektant:	mgr inż. Piotr Przybylski nr uprawnień budowlanych: KUP/0046/POOD/04		Podpis: 
Asystent Projektanta:	Maciej Zarywczyński		Podpis:
sierpień 2017 r.	Skala: 1:500	Branża: Drogowa	Nr Rysunku: 2

