



Jednostka projektowa:	 MOTYLES kompleksowa obsługa budownictwa		ul. Zimowa 18 87-800 Włocławek tel. kom. 607 542 675
Lokalizacja:	WOJEWÓDZTWO KUJAWSKO - POMORSKIE POWIAT LIPNOWSKI MIASTO LIPNO, UL. POMORSKA OBREB NR:9, DZIAŁKA 1723/2, 1722/5, 1721/2, 1717/5, 3104/21, 3104/12, 3104/13, 1714/3, 1667, 1712/2, 1711/14, 1711/4.		
Inwestor:	Gmina Miasto Lipno Plac Dekerta 8 87-600 Lipno		
Nazwa inwestycji:	"Przebudowa ulicy Pomorskiej"		
Stadium dokumentacji:	PROJEKT BUDOWLANY		
Nazwa rysunku:	Plan Orientacyjny		
Projektant:	mgr inż. Piotr Przybylski nr uprawnień budowlanych: KUP/0046/POOD.04		Podpis: 
Asystent Projektanta:	Maciej Zarywczynski		Podpis: 
25.05.2019 r.	Skala: 1:25000	Branża: Drogowa	Nr Rysunku: 1

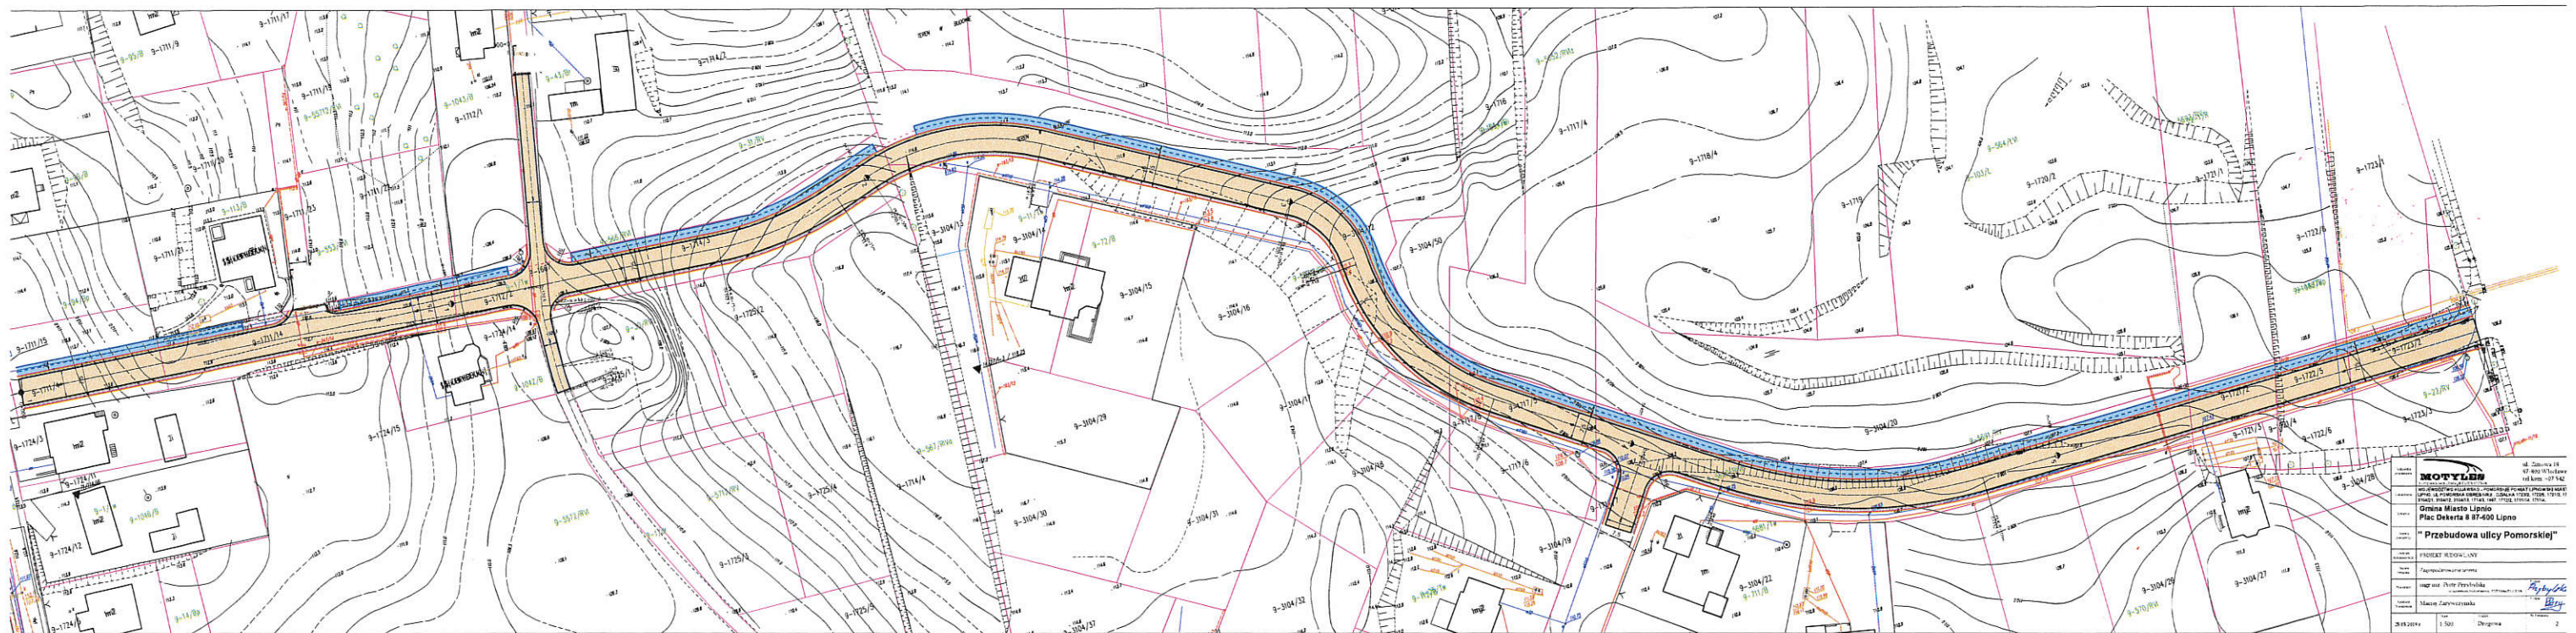


pobocze ← jezdnia → pobocze

→ |0.75| ← 3.0 → |3.0| ← 0.75 →

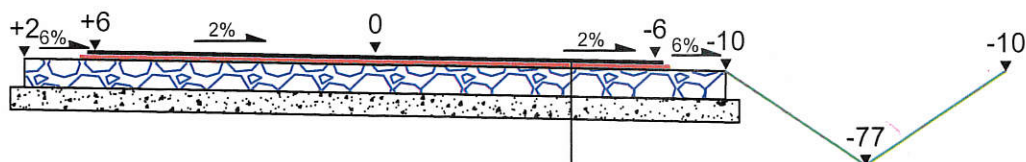

Powierzchniowe utrwalenie emulsją asfaltową i grysem kamiennym o wym. 2-5mm w ilości 8dm ³ /m ² .	
Powierzchniowe utrwalenie emulsją asfaltową i grysem kamiennym o wym. 8-11mm w ilości 13dm ³ /m ² .	
Warstwa podbudowy z mieszanki niezwiązanej z kruszywa łamanego stabilizowanego mechanicznie 0/31,5 wg WT 4 2010 r E ➤ 140Mpa I ⚡ 2,20	grub. 8 cm
Warstwa podbudowy z mieszanki niezwiązanej z destruktu betonowego stabilizowanego mechanicznie 0/31,5 wg WT 4 2010 r E ➤ 140Mpa I ⚡ 2,20	grub. 15 cm
Warstwa odsączająca wykonana o WSP wodoprzp. K10 8 m/d i ls ≥ 1,0	grub. 10 cm
Sprofilowane i zagęszczone podłoże gruntowe G-1 E2 ≥ 120Mpa ls ≥ 1,0	

Jednostka projektowa:	 ul. Zimowa 18 87-800 Włocławek tel.kom. 607 542 675	
Lokalizacja:	WOJEWÓDZTWO KUJAWSKO - POMORSKIE POWIAT LIPNOWSKI MIASTO LIPNO, UL. POMORSKA OBREB NR: 9, DZIAŁKA 1723/2, 1722/5, 1721/2, 1717/5, 3104/21, 3104/12, 3104/13, 1714/3, 1667, 1712/2, 1711/14, 1711/4.	
Inwestor:	Gmina Miasto Lipno Plac Dekerta 8 87-600 Lipno	
Nazwa inwestycji:	"Przebudowa ulicy Pomorskiej"	
Stadium dokumentacji:	PROJEKT BUDOWLANY	
Nazwa rysunku:	Przekrój Konstrukcyjny	
Projektant:	mgr inż. Piotr Przybylski nr uprawnień budowlanych: KUP/0046/PC/OD-04	Podpis: 
Asystent Projektanta:	Maciej Zarywczyński	Podpis: 
25.05.2019 r.	Skala: 1:50	Branża: Drogowa
		Nr Rysunku: 3