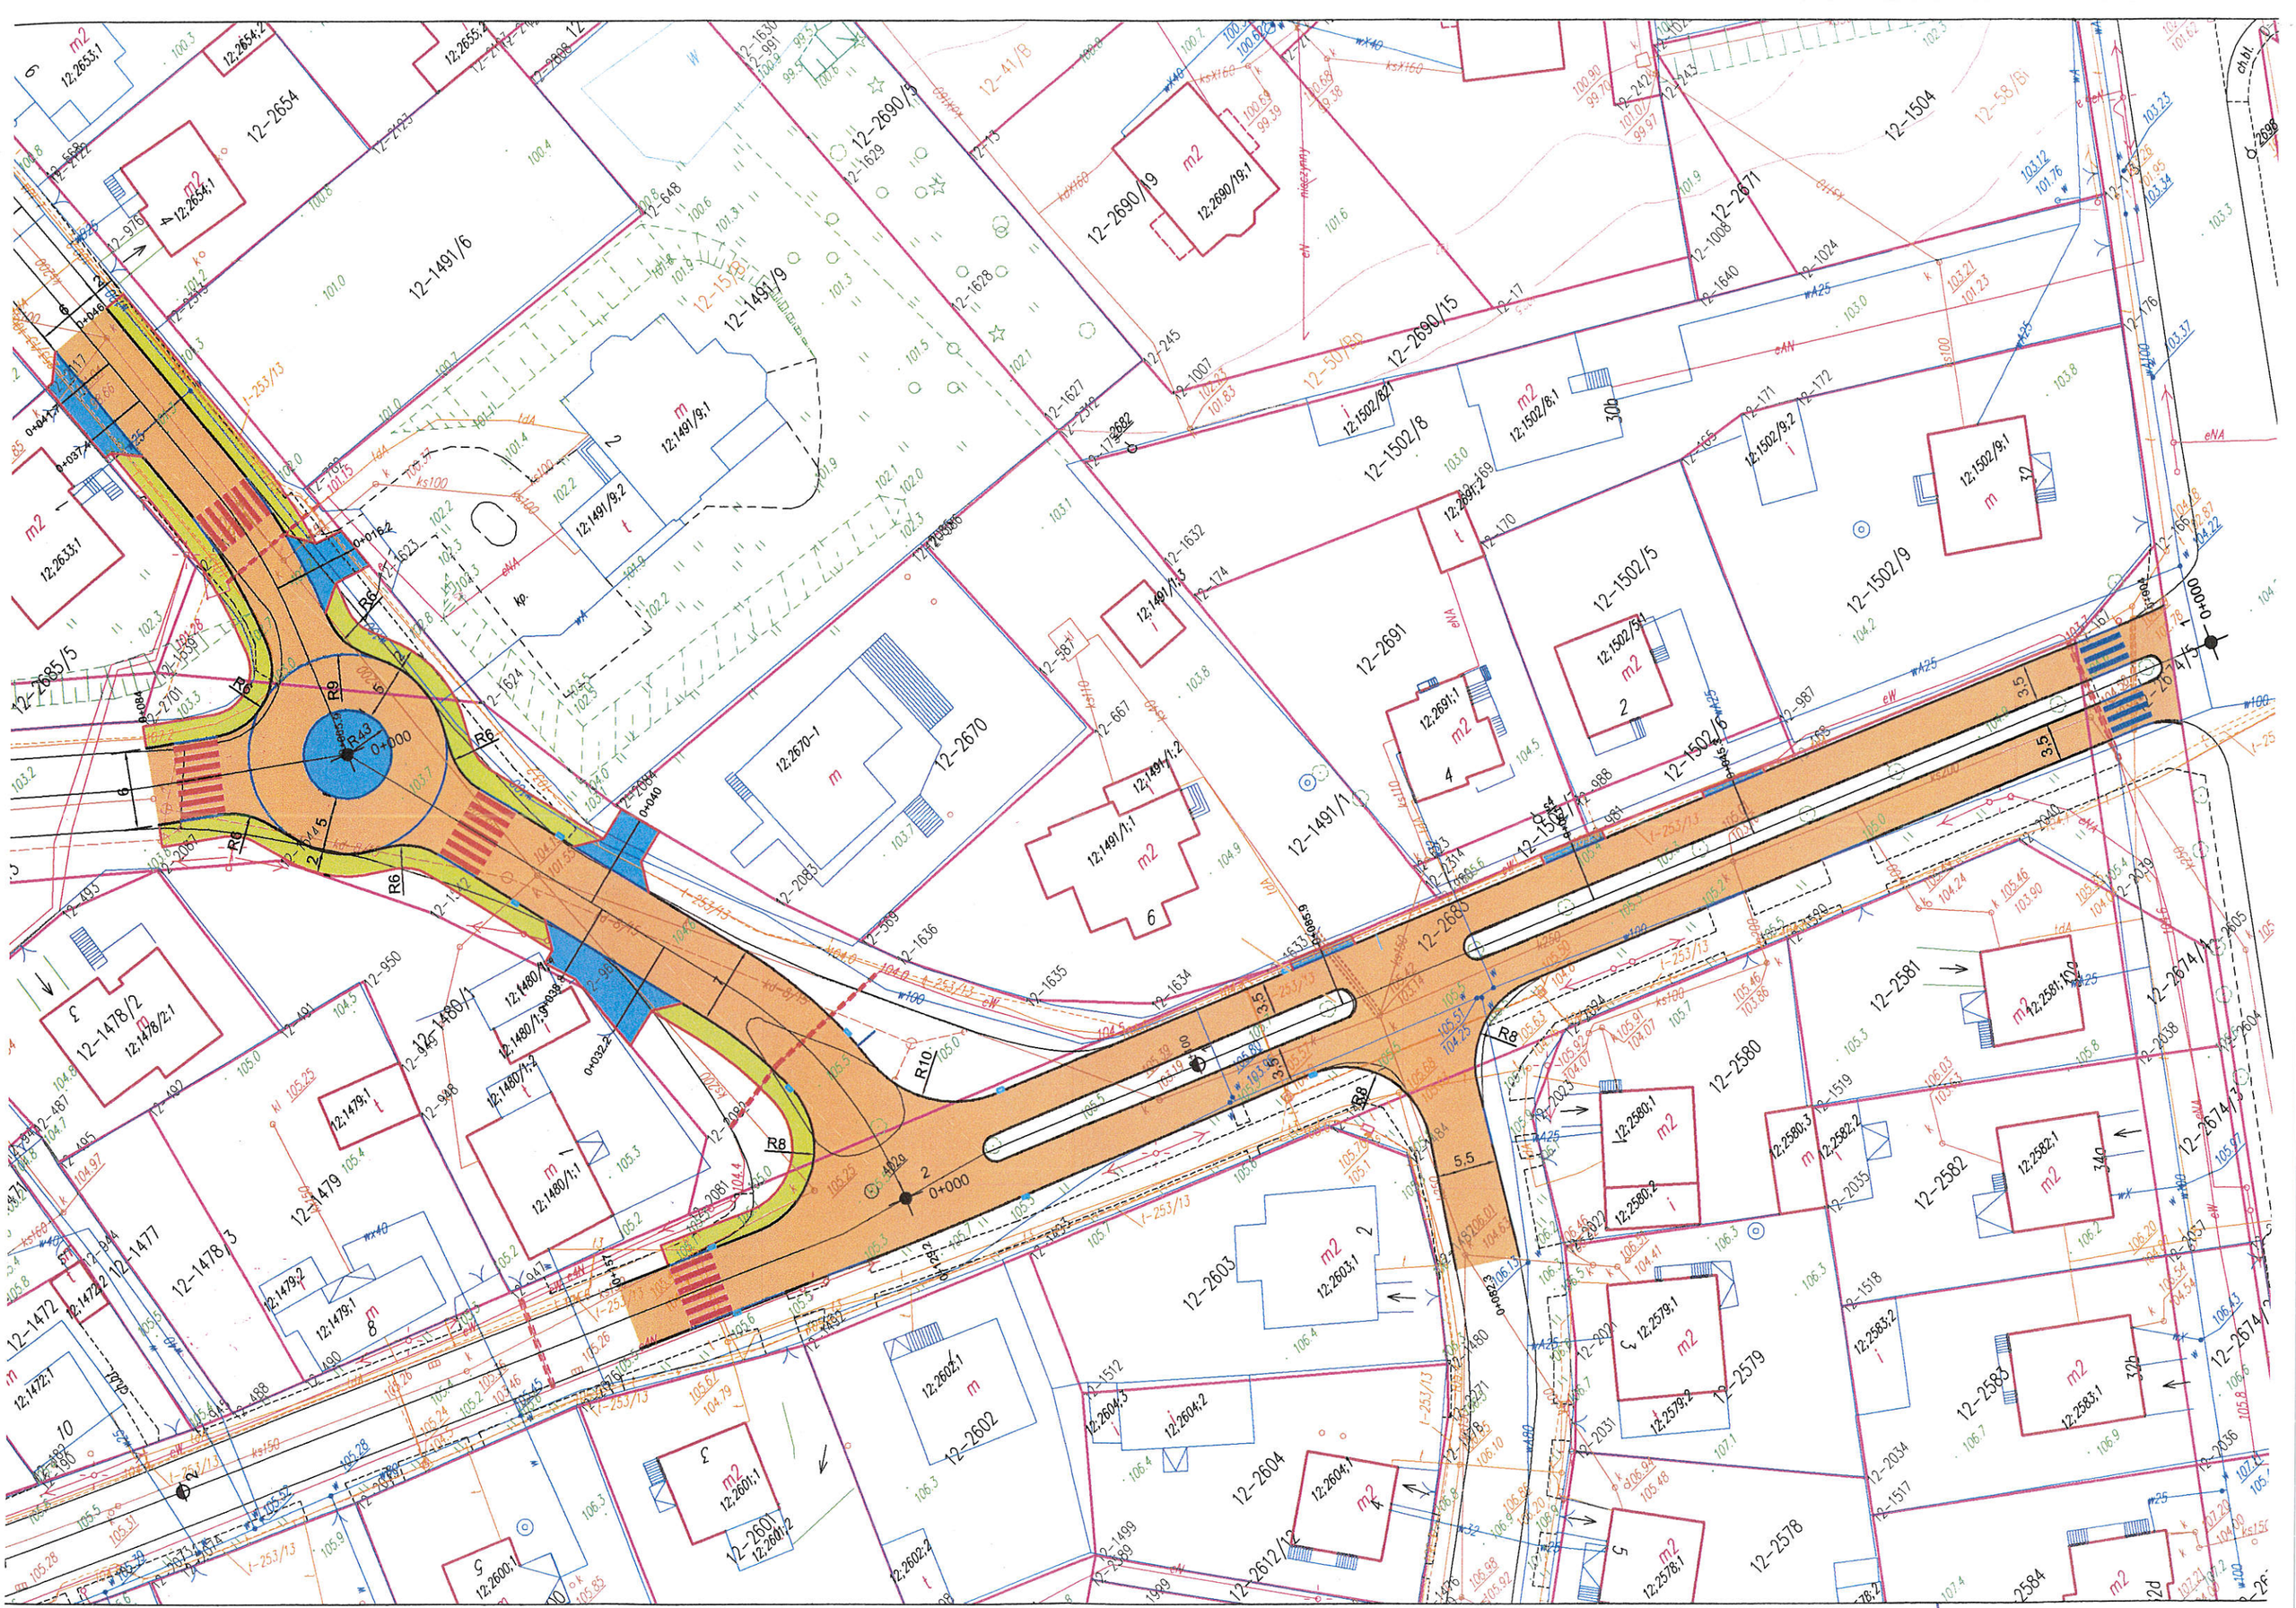
12-2654
12-2654/1
12-2654/2
12-2655/2
12-1491/6
12-1491/9
12-1491/9:1
12-1491/9:2
12-2690/5
12-1629
12-41/B
12-2690/19
12-2690/19:1
12-1504
12-58/B1
12-2671
12-1008
12-1024
12-1640
12-2690/15
12-1502/8
12-1502/8:1
12-1502/9:2
12-1502/9:1
12-1502/5
12-1502/5:1
12-1502/9
12-2691
12-2691:1
12-1502/6
12-1491/1:5
12-1491/1:2
12-1491/1:1
12-1491/1
12-2685/5
12-2670
12-2670-1
12-2685
12-1478/2
12-1478/2:1
12-1480/1
12-1480/1:1
12-1480/1:2
12-1479
12-1479:1
12-1479:2
12-1478/3
12-1472
12-1472:1
12-1472:2
12-1477
12-2603
12-2603:1
12-2602
12-2602:1
12-2601
12-2601:1
12-2604
12-2604:1
12-2604:2
12-2612/12
12-2580
12-2580:1
12-2580:2
12-2581
12-2581:1
12-2582
12-2582:1
12-2582:2
12-2583
12-2583:1
12-2583:2
12-2579
12-2579:1
12-2579:2
12-2578
12-2578:1
12-2674/1
12-2674/2
12-2674/3
12-2605
12-2604
12-2698
0+000
0+040
0+037
0+046
0+032
0+080
R43
R10
R9
R8
R6
5.5
3.5