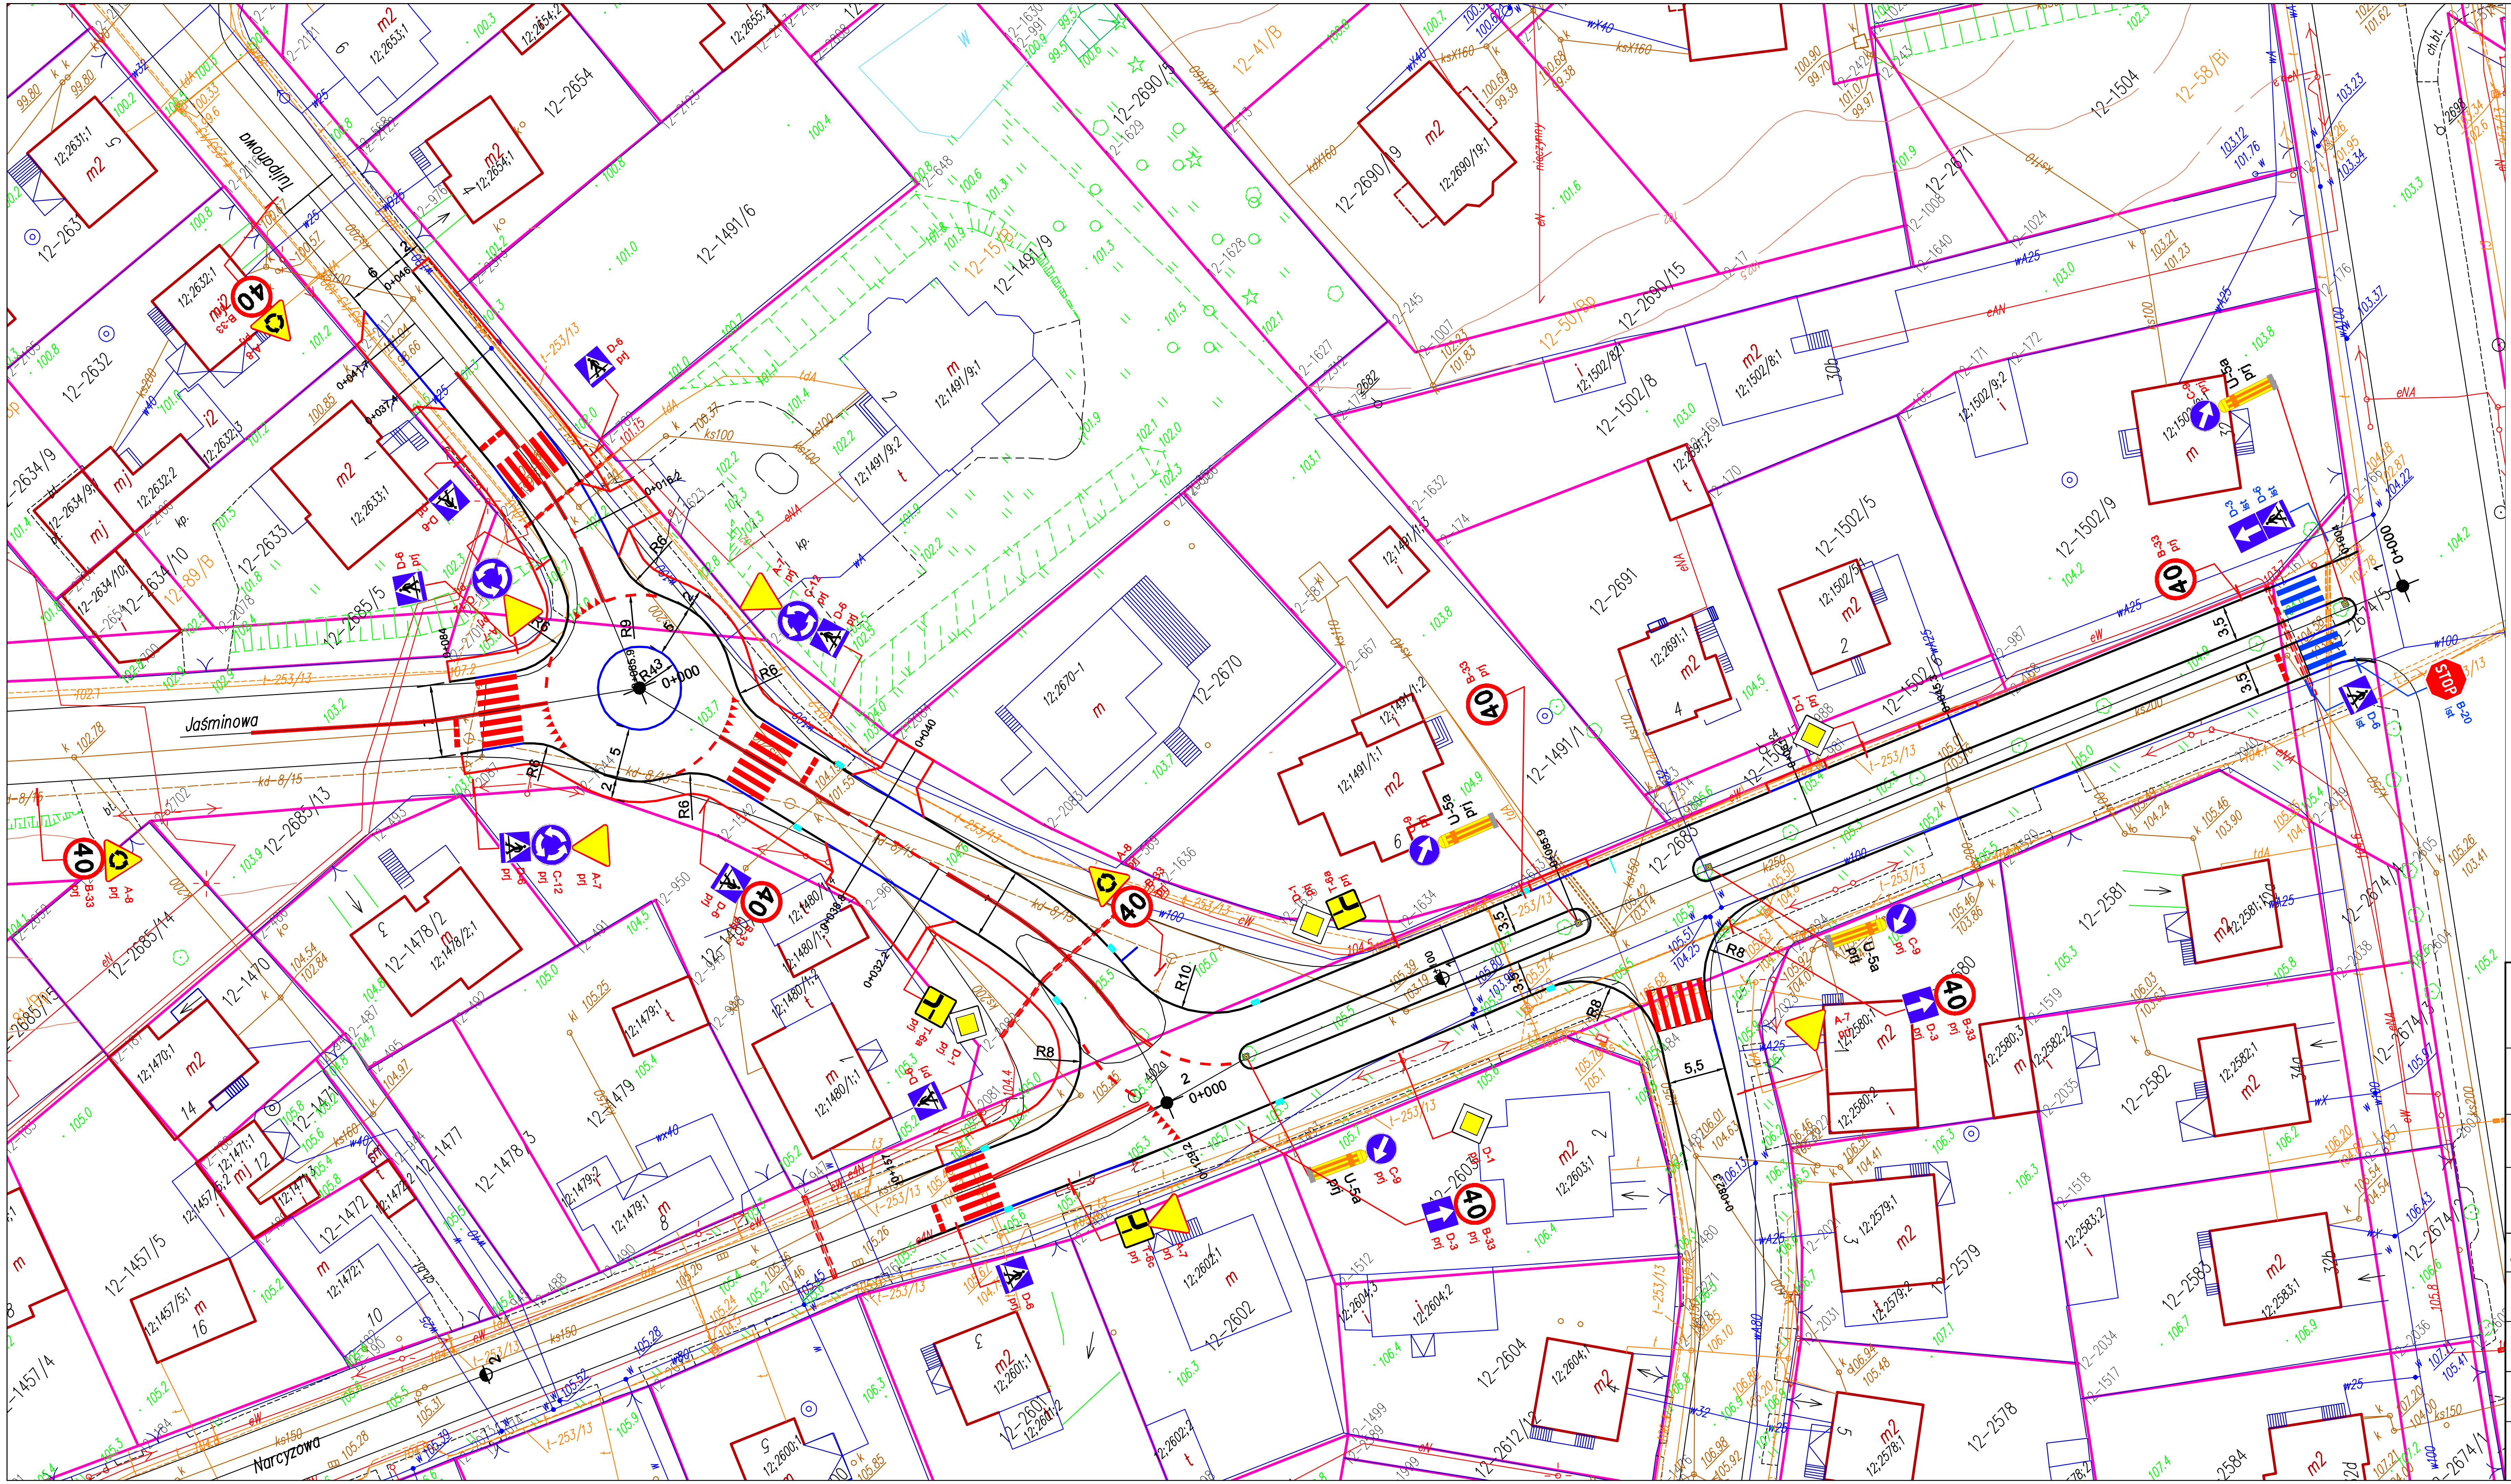

Jednostka projektowa:	MOTYLES kompleksowa obsługa budownictwa	ul. Zimowa 18 87-800 Włocławek tel.kom. 607 542 675
Lokalizacja:	WOJEWÓDZTWO KUJAWSKO-POMORSKIE POWIAT LIPNOWSKI MIASTO LIPNO , OBRĘB LIPNO NR 12 DZIAŁKI O NR: 2683, 2685/23, 2682, 2674/5	
Inwestor:	Miasto Lipno Plac Dekerta 8 87-600 Lipno	
Nazwa inwestycji:	"Przebudowa ul. Narcyzowej w Lipnie"	
Stadium dokumentacji:	PROJEKT ORGANIZACJI RUCHU	
Nazwa rysunku:	Plan Sytuacyjny	
Projektant:	mgr inż. Piotr Przybylski nr uprawnień budowlanych: KUP/0046/POOD/04	Podpis:
Asystent Projektanta:	Maciej Zarywczyński	Podpis:

Marzec 2019 r.	Skala: 1:500	Branża: Drogowa	Nr Rysunku: 2